


Fundamentplan:

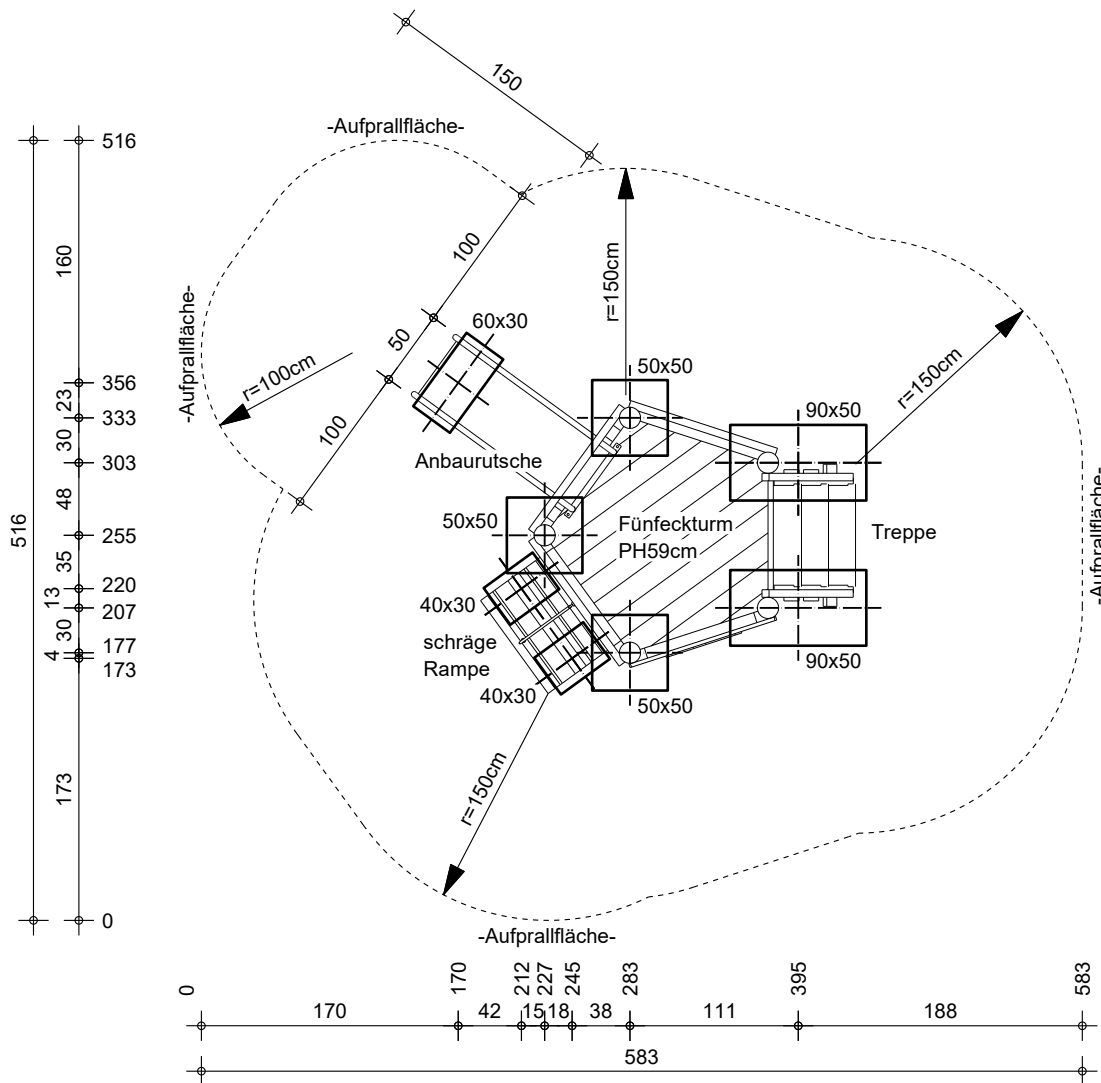

Freie Fallhöhe: 59cm
Fallschutz: mind. Oberboden;
 wir empfehlen Sand, Kies oder
 gleichwertiger Belag nach
 Tabelle Seite 1
Aufprallfläche: mind. 583cm x 516cm, ca. 24m²
 (von Hindernissen freizuhalten!)


**Bei Robinienhölzern verändern sich
 Maßangaben. Fundamentlöcher müssen
 entsprechend nachgestochen und die
 Aufprallfläche evtl. angepasst werden.
 Die angegebenen Sicherheitsabstände
 (siehe Pfeile) müssen ab der tatsächlichen
 Geräteaußenkante eingemessen werden!**

Maßangaben in cm, Winkelangaben in Grad, Maßstab 1:50

Fundamentschnitte:


Pfosten Fünfeckturm

Fundamentabmessungen:
50 x 50 x 50 cm (Länge x Breite x Tiefe)

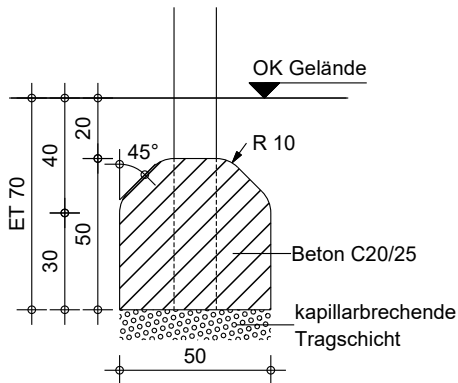


Pfosten Fünfeckturm mit Treppe

Fundamentabmessungen:
90 x 50 x 50 cm (Länge x Breite x Tiefe)

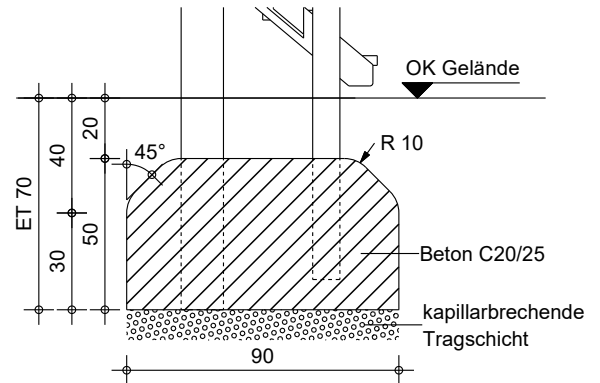


Rutschenauslauf

Fundamentabmessungen:
30 x 60 x 30 cm (Länge x Breite x Tiefe)

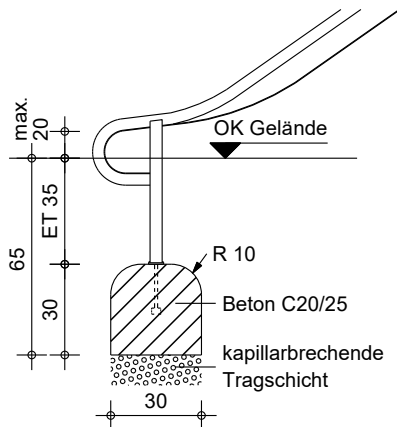

schräge Rampe

Fundamentabmessungen:
40 x 30 x 40 cm (Länge x Breite x Tiefe)

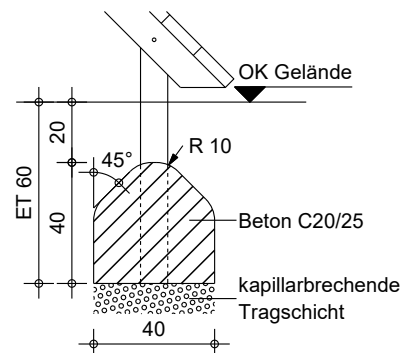

Maßangaben in cm, Winkelangaben in Grad, Maßstab 1:25