



## Fundamentplan:

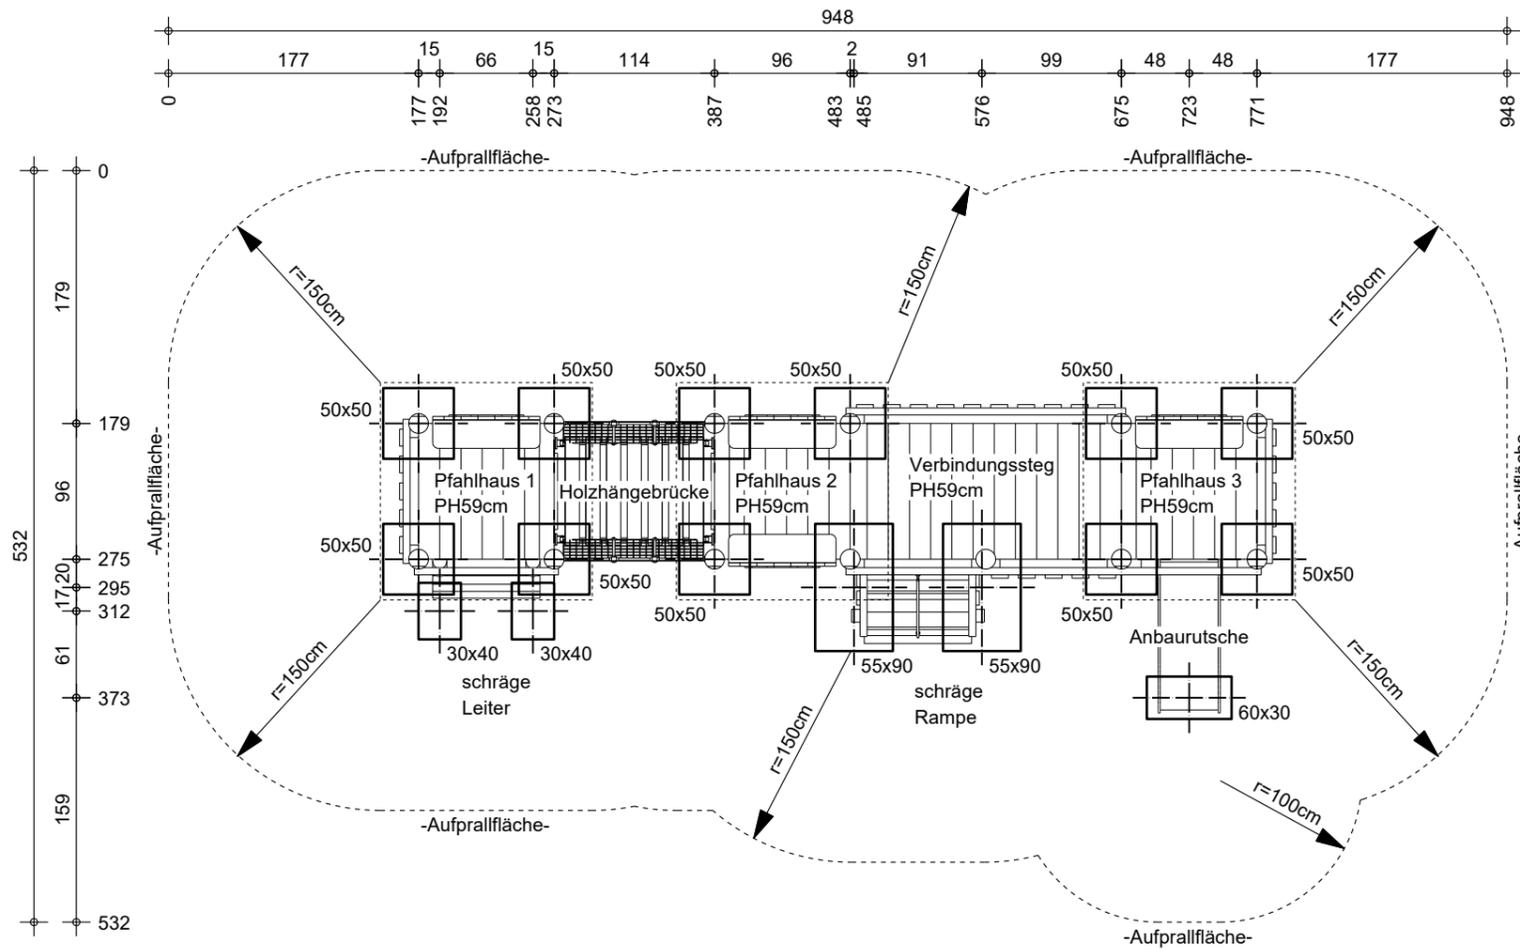

## Fundamentschnitte:


### Pfosten

Fundamentabmessungen:  
50 x 50 x 50 cm (Länge x Breite x Tiefe)

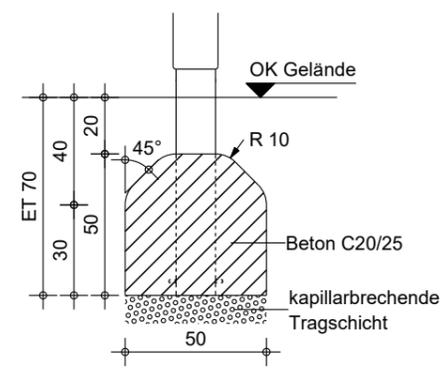


### schräge Leiter

Fundamentabmessungen:  
40 x 30 x 40 cm (Länge x Breite x Tiefe)

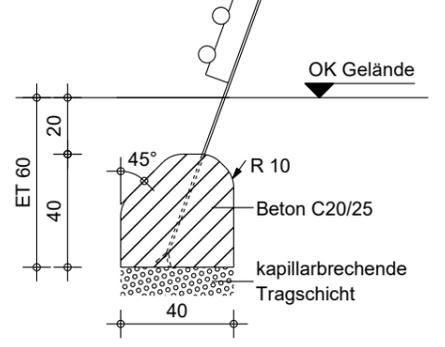


### Pfosten mit schräger Rampe

Fundamentabmessungen:  
90 x 55 x 50 cm (Länge x Breite x Tiefe)

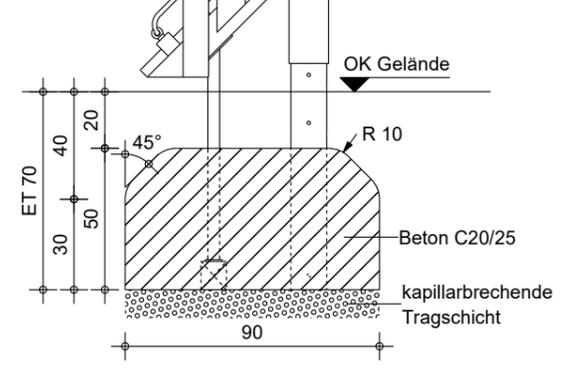

### Rutschenauslauf

Fundamentabmessungen:  
30 x 60 x 30 cm (Länge x Breite x Tiefe)

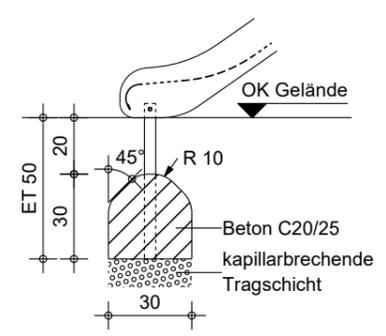

**Freie Fallhöhe:** 59m  
**Fallschutz:** mind. Oberboden; wir empfehlen Sand, Kies oder gleichwertiger Belag nach Tabelle Seite 1  
**Aufprallfläche:** mind. 948cm x 532cm, ca. 44m<sup>2</sup> (von Hindernissen freizuhalten!)

**Bei Robinienhölzern verändern sich Maßangaben. Fundamentlöcher müssen entsprechend nachgestochen und die Aufprallfläche evtl. angepasst werden. Die angegebenen Sicherheitsabstände (siehe Pfeile) müssen ab der tatsächlichen Geräteaußenkante eingemessen werden!**