



## Fundamentplan:

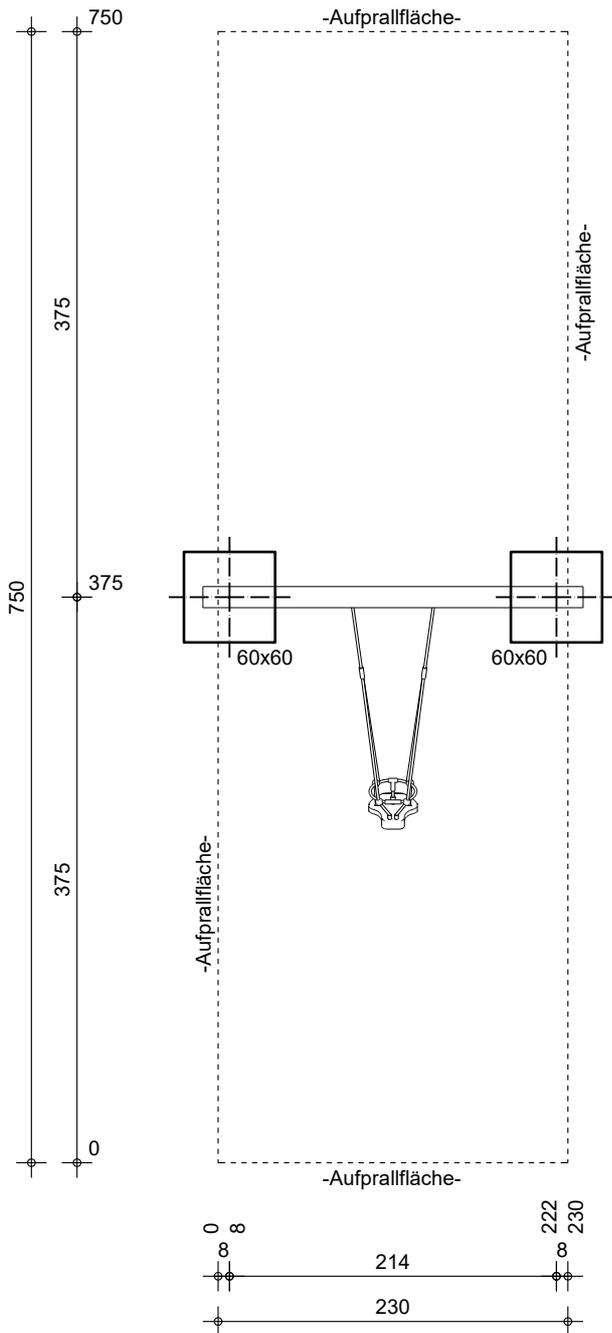

## Fundamentschnitt:

### Pfosten

Fundamentabmessungen:  
60 x 60 x 80 cm (Länge x Breite x Tiefe)

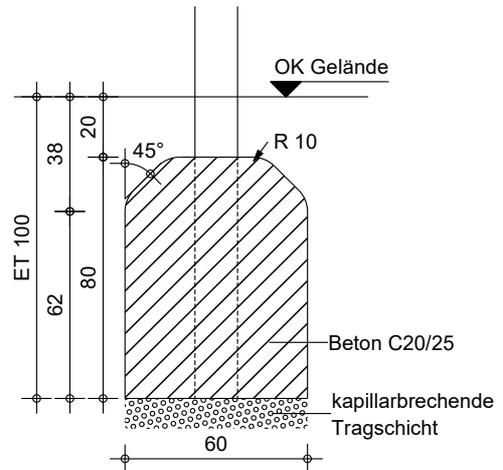

- Freie Fallhöhe:** 128cm
- Fallschutz:** mind. Rasen (in Deutschland); wir empfehlen Sand, Kies oder gleichwertiger Belag nach Tabelle Seite 1
- Aufprallfläche:** mind. 750cm x 230cm, ca. 18m<sup>2</sup> (von Hindernissen freizuhalten!)

**Bei Robinienhölzern verändern sich Maßangaben. Fundamentlöcher müssen entsprechend nachgestochen und die Aufprallfläche evtl. angepasst werden. Die angegebenen Sicherheitsabstände (siehe Pfeile) müssen ab der tatsächlichen Geräteaußenkante eingemessen werden!**

Maßangaben in cm, Winkelangaben in Grad, Maßstab 1:50/1:25