


Fundamentplan:

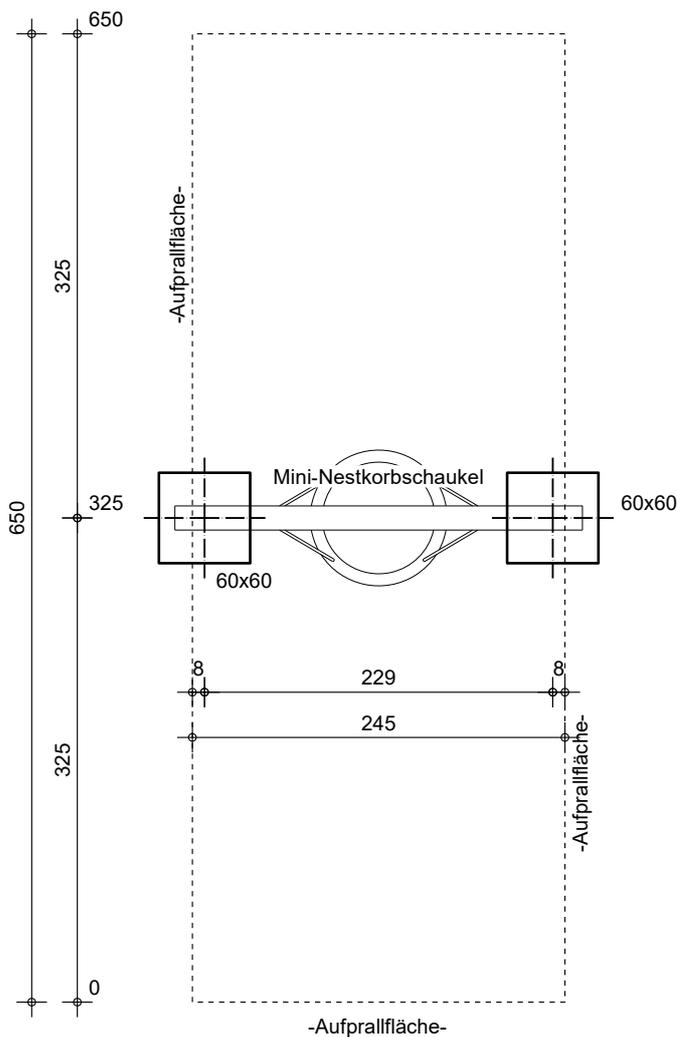


- Freie Fallhöhe:** 103cm
Fallschutz: mind. Rasen (in Deutschland); wir empfehlen Sand, Kies oder gleichwertiger Belag nach Tabelle Seite 1
Aufprallfläche: mind. 650cm x 245cm, ca. 16m² (von Hindernissen freizuhalten!)

Fundamentschnitt:

Rundholzpfosten

Fundamentabmessungen:
 60 x 60 x 80 cm (Länge x Breite x Tiefe)

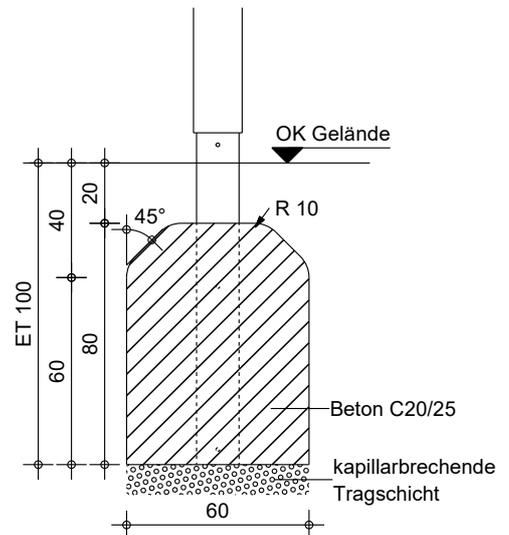

Bei Robinienhölzern verändern sich Maßangaben. Fundamentlöcher müssen entsprechend nachgestochen und die Aufprallfläche evtl. angepasst werden. Die angegebenen Sicherheitsabstände müssen ab der tatsächlichen Geräteaußenkante eingemessen werden!

Maßangaben in cm, Winkelangaben in Grad, Maßstab 1:50