


Fundamentplan:

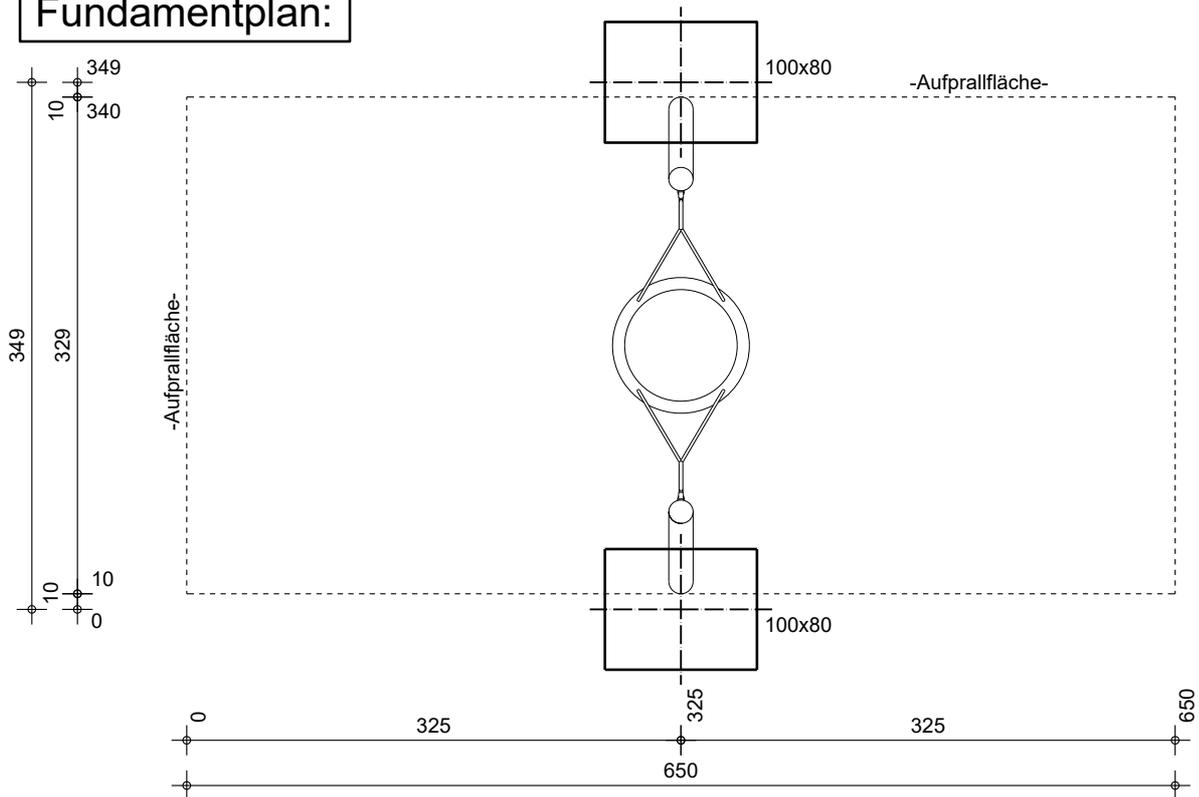


- Freie Fallhöhe:** 105cm
- Fallschutz:** mind. Rasen (in Deutschland); wir empfehlen Sand, Kies oder gleichwertiger Belag nach Tabelle Seite 1
- Aufprallfläche:** mind. 650cm x 329cm, ca. 22m² (von Hindernissen freizuhalten!)

Bei Robinienhölzern verändern sich Maßangaben. Fundamentlöcher müssen entsprechend nachgestochen und die Aufprallfläche evtl. angepasst werden. Die angegebenen Sicherheitsabstände (siehe Pfeile) müssen ab der tatsächlichen Geräteaußenkante eingemessen werden!

Fundamentschnitt:

Pfosten

Fundamentabmessungen:
100 x 80 x 80 cm (Länge x Breite x Tiefe)

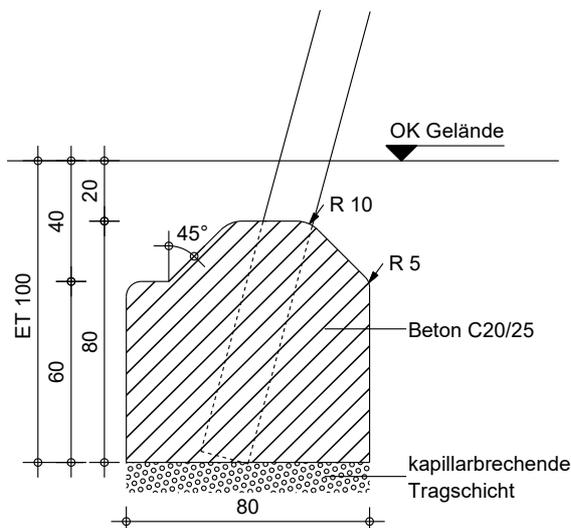

Maßangaben in cm, Winkelangaben in Grad, Maßstab 1:50/1:25