


Fundamentplan:

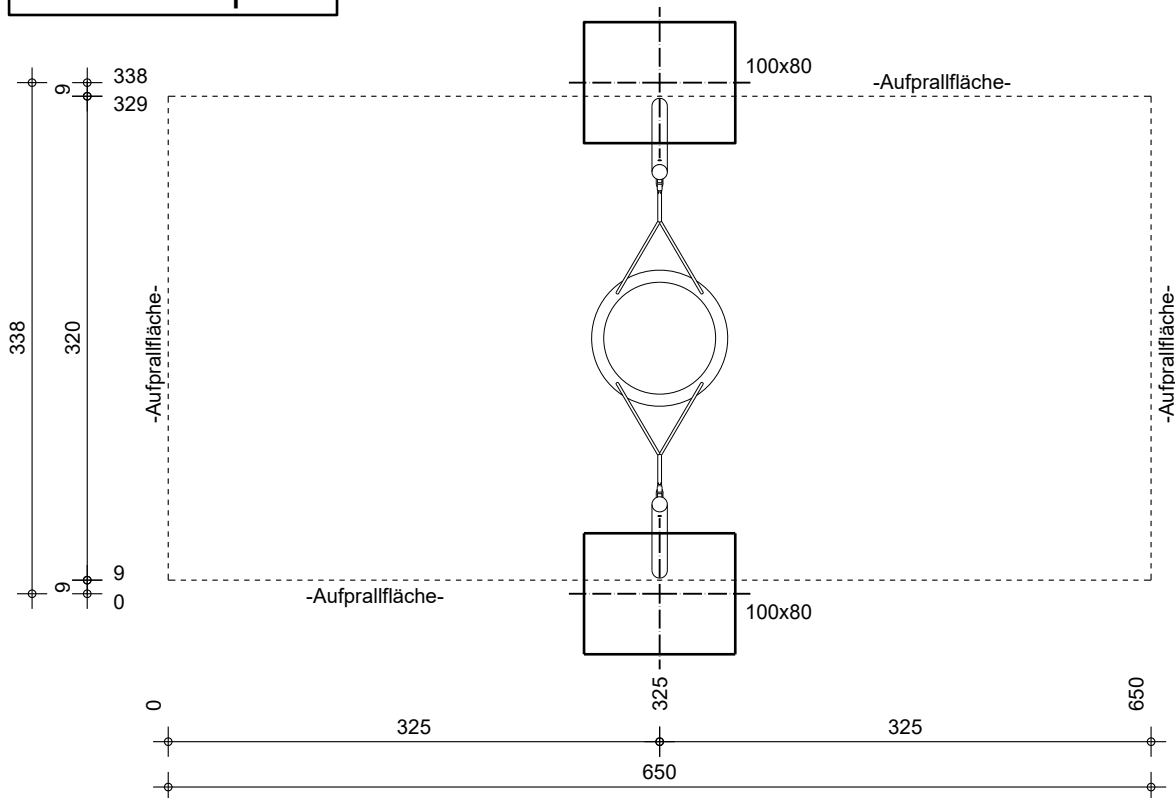


- Freie Fallhöhe:** 105cm
Fallschutz: mind. Rasen (in Deutschland);
 wir empfehlen Sand, Kies oder
 gleichwertiger Belag nach
 Tabelle Seite 1
Aufprallfläche: mind. 650cm x 320cm, ca. 21m²
(von Hindernissen freizuhalten!)

Fundamentschnitt:

Pfosten

Fundamentabmessungen:
 100 x 80 x 80 cm (Länge x Breite x Tiefe)

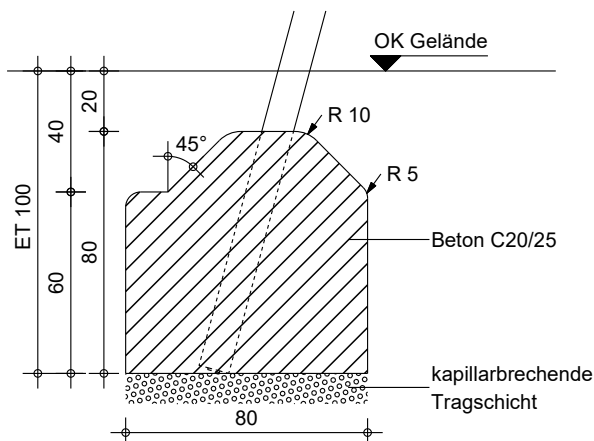

Maßangaben in cm, Winkelangaben in Grad, Maßstab 1:50 / 1:25