


Fundamentplan:

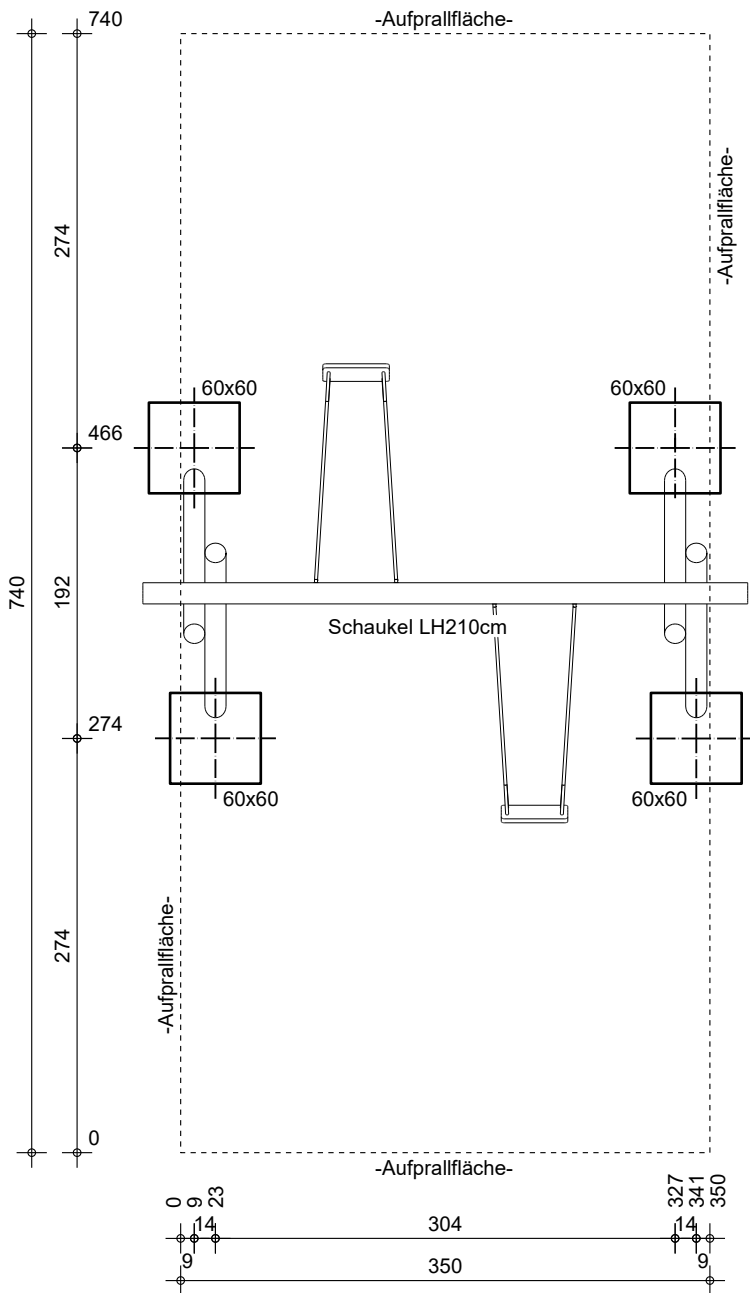


- Freie Fallhöhe:** 125cm
- Fallschutz:** Rasen (nur in Deutschland); wir empfehlen Sand, Kies oder gleichwertiger Belag nach Tabelle Seite 1
- Aufprallfläche:** mind. 740cm x 350cm, ca. 26m² (von Hindernissen freizuhalten!)

Fundamentschnitt:

Pfosten Schaukel

Fundamentabmessungen:
60 x 60 x 50 cm (Länge x Breite x Tiefe)

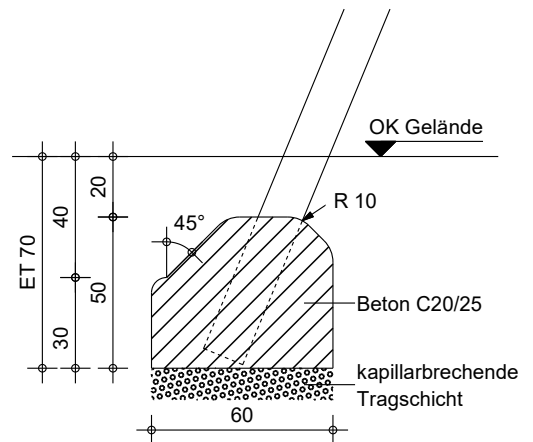

Bei Robinienhölzern verändern sich Maßangaben. Fundamentlöcher müssen entsprechend nachgestochen und die Aufprallfläche evtl. angepasst werden. Die angegebenen Sicherheitsabstände (siehe Pfeile) müssen ab der tatsächlichen Geräteaußenkante eingemessen werden!

Maßangaben in cm, Winkelangaben in Grad, Maßstab 1:50/1:25