


Fundamentplan:

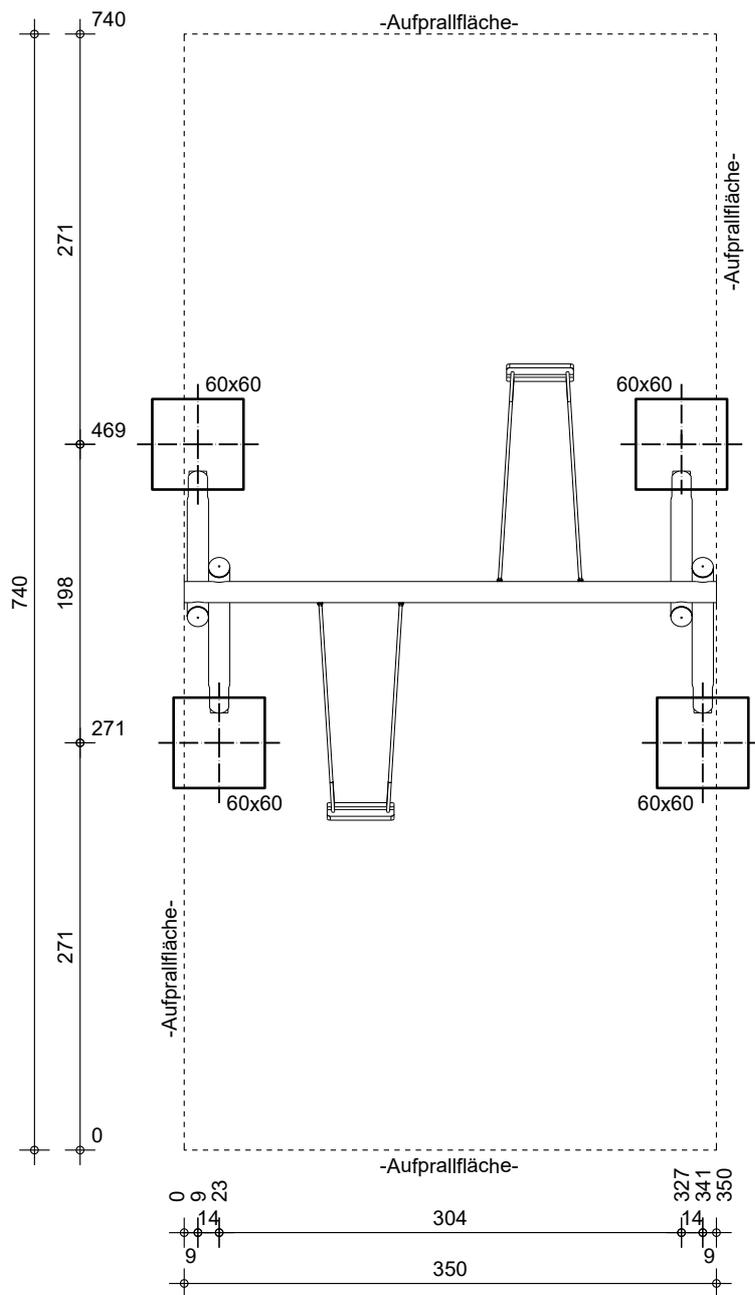


- Freie Fallhöhe:** 125cm
- Fallschutz:** mind. Rasen in D;
wir empfehlen Sand, Kies oder
gleichwertiger Belag nach
Tabelle Seite 1
- Aufprallfläche:** mind. 740cm x 350cm, ca. 26m²
(von Hindernissen freizuhalten!)

Fundamentschnitt:

Pfosten Schaukel

Fundamentabmessungen:
60 x 60 x 50 cm (Länge x Breite x Tiefe)

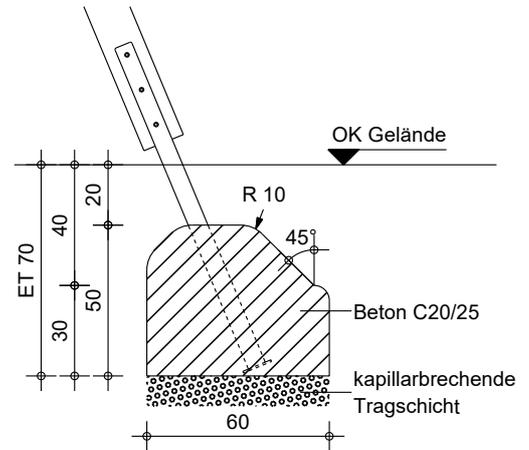

Maßangaben in cm, Winkelangaben in Grad, Maßstab 1:50/1:25