


## Fundamentplan:

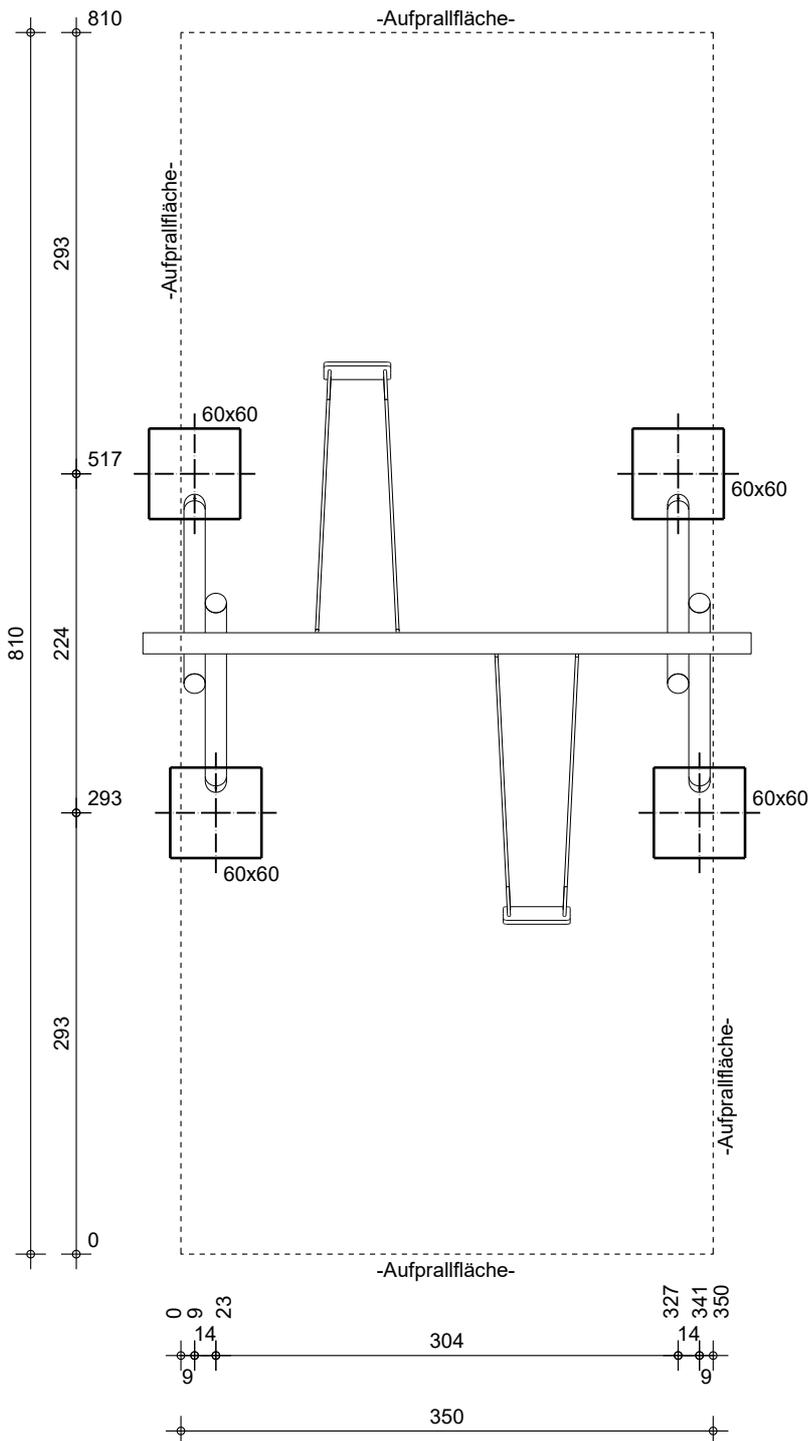


- Freie Fallhöhe:** 145cm  
**Fallschutz:** mind. Rasen in D;  
 wir empfehlen Sand, Kies oder  
 gleichwertiger Belag nach  
 Tabelle Seite 1  
**Aufprallfläche:** mind. 810cm x 350cm, ca. 29m<sup>2</sup>  
 (von Hindernissen freizuhalten!)

## Fundamentschnitt:

### Pfosten Schaukel

Fundamentabmessungen:  
 60 x 60 x 50 cm (Länge x Breite x Tiefe)

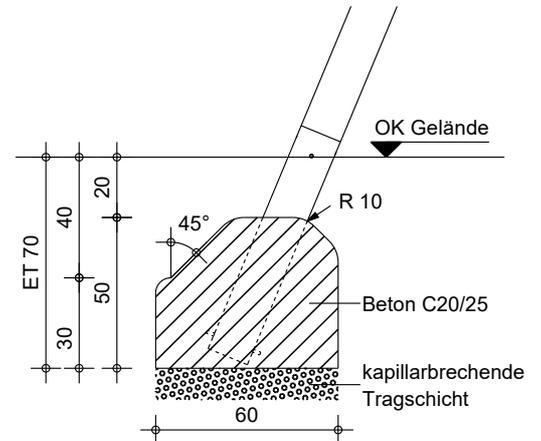

**Bei Robinienhölzern verändern sich Maßangaben. Fundamentlöcher müssen entsprechend nachgestochen und die Aufprallfläche evtl. angepasst werden. Die angegebenen Sicherheitsabstände (siehe Pfeile) müssen ab der tatsächlichen Geräteaußenkante eingemessen werden!**

Maßangaben in cm, Winkelangaben in Grad, Maßstab 1:50/1:25