



Fundamentplan:

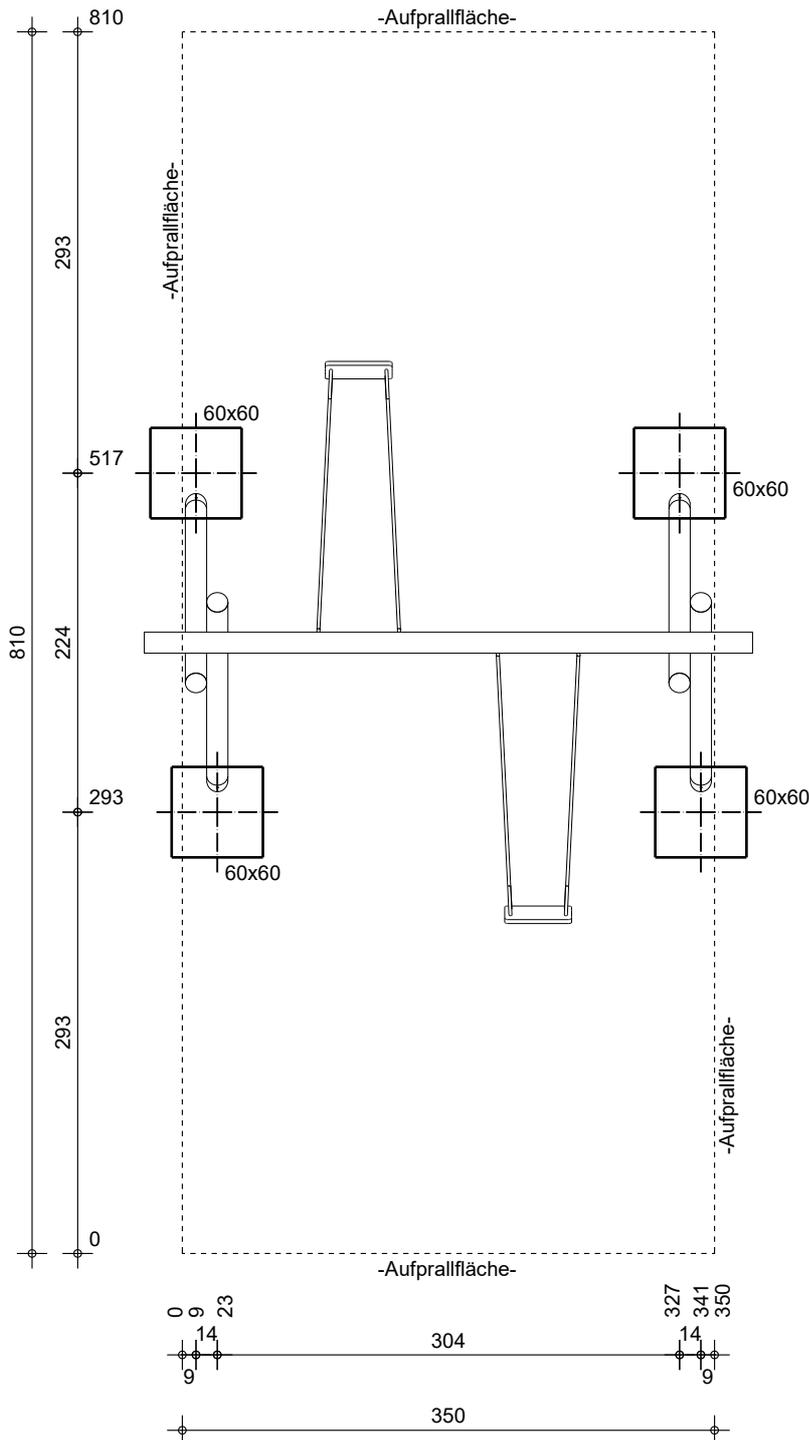

Fundamentschnitt:

Pfosten Schaukel

Fundamentabmessungen:
60 x 60 x 50 cm (Länge x Breite x Tiefe)

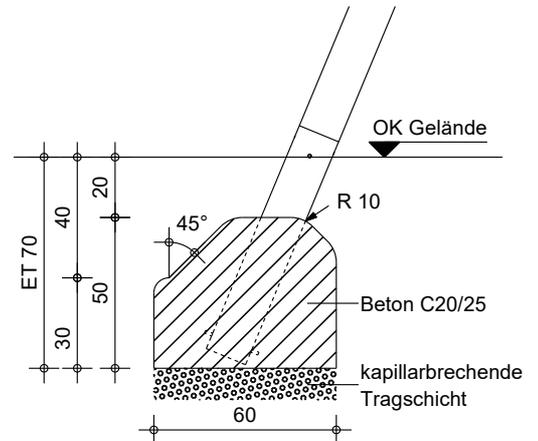

- Freie Fallhöhe:** 145cm
Fallschutz: mind. Rasen in D;
 wir empfehlen Sand, Kies oder
 gleichwertiger Belag nach
 Tabelle Seite 1
Aufprallfläche: mind. 810cm x 350cm, ca. 29m²
 (von Hindernissen freizuhalten!)

**Bei Robinienhölzern verändern sich
 Maßangaben. Fundamentlöcher müssen
 entsprechend nachgestochen und die
 Aufprallfläche evtl. angepasst werden.
 Die angegebenen Sicherheitsabstände
 (siehe Pfeile) müssen ab der tatsächlichen
 Geräteaußenkante eingemessen werden!**

Maßangaben in cm, Winkelangaben in Grad, Maßstab 1:50/1:25