


Fundamentplan:

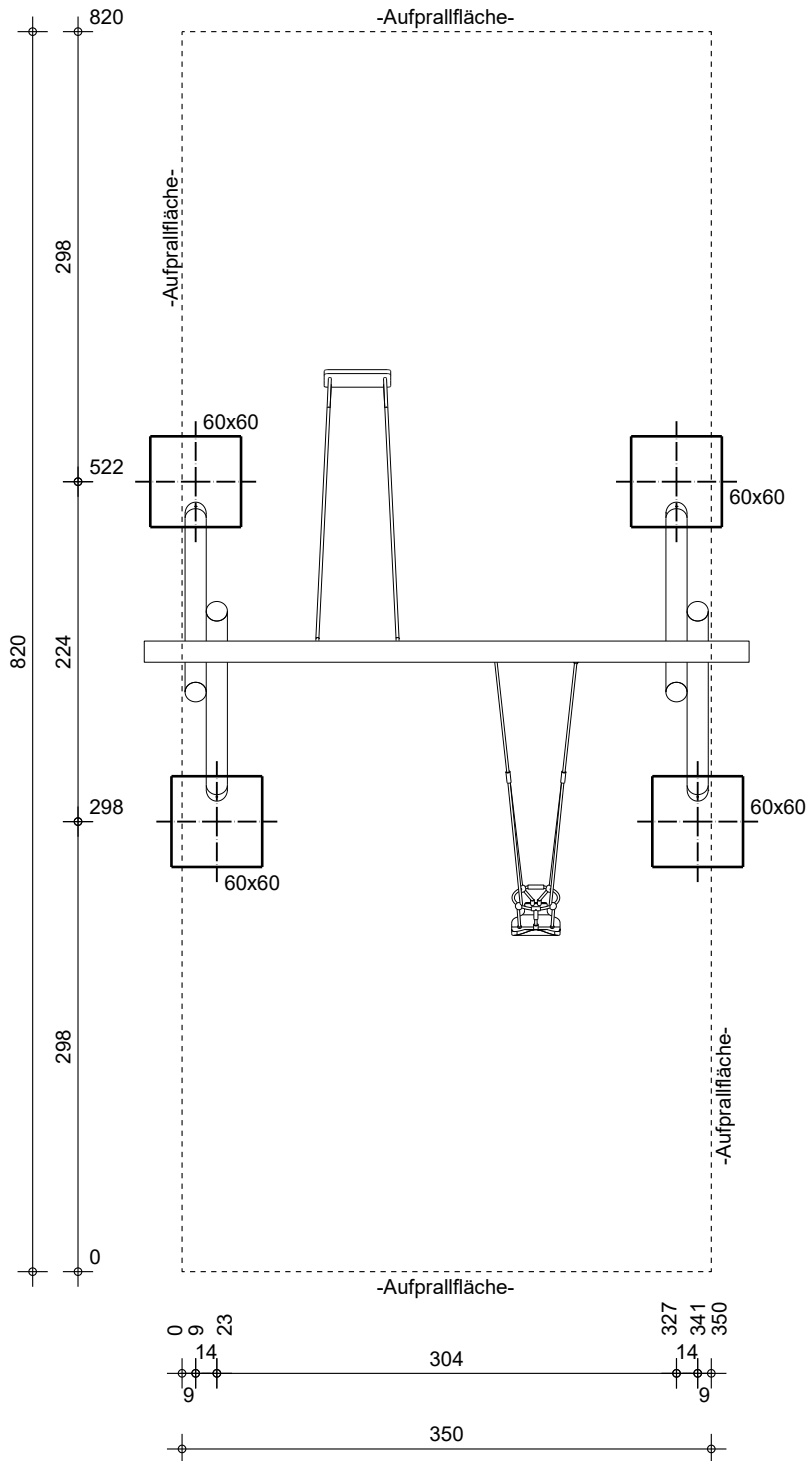


Fundamentschnitt:

Pfosten Schaukel

Fundamentabmessungen:

60 x 60 x 50 cm (Länge x Breite x Tiefe)

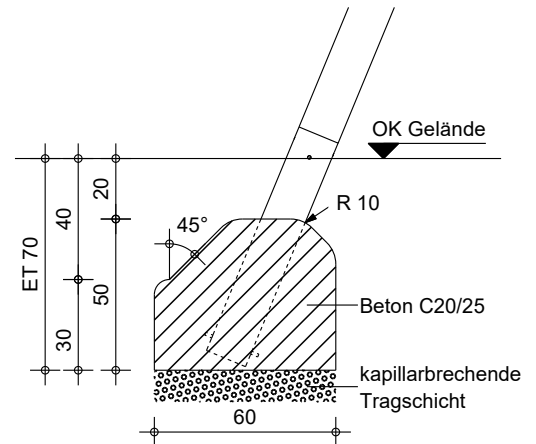

- Freie Fallhöhe:** 148cm
- Fallschutz:** mind. Rasen in D;
wir empfehlen Sand, Kies oder
gleichwertiger Belag nach
Tabelle Seite 1
- Aufprallfläche:** mind. 820cm x 350cm, ca. 29m²
(von Hindernissen freizuhalten!)

Bei Robinienhölzern verändern sich Maßangaben. Fundamentlöcher müssen entsprechend nachgestochen und die Aufprallfläche evtl. angepasst werden. Die angegebenen Sicherheitsabstände (siehe Pfeile) müssen ab der tatsächlichen Geräteaußenkante eingemessen werden!

Maßangaben in cm, Winkelangaben in Grad, Maßstab 1:50/1:25