


Fundamentplan:

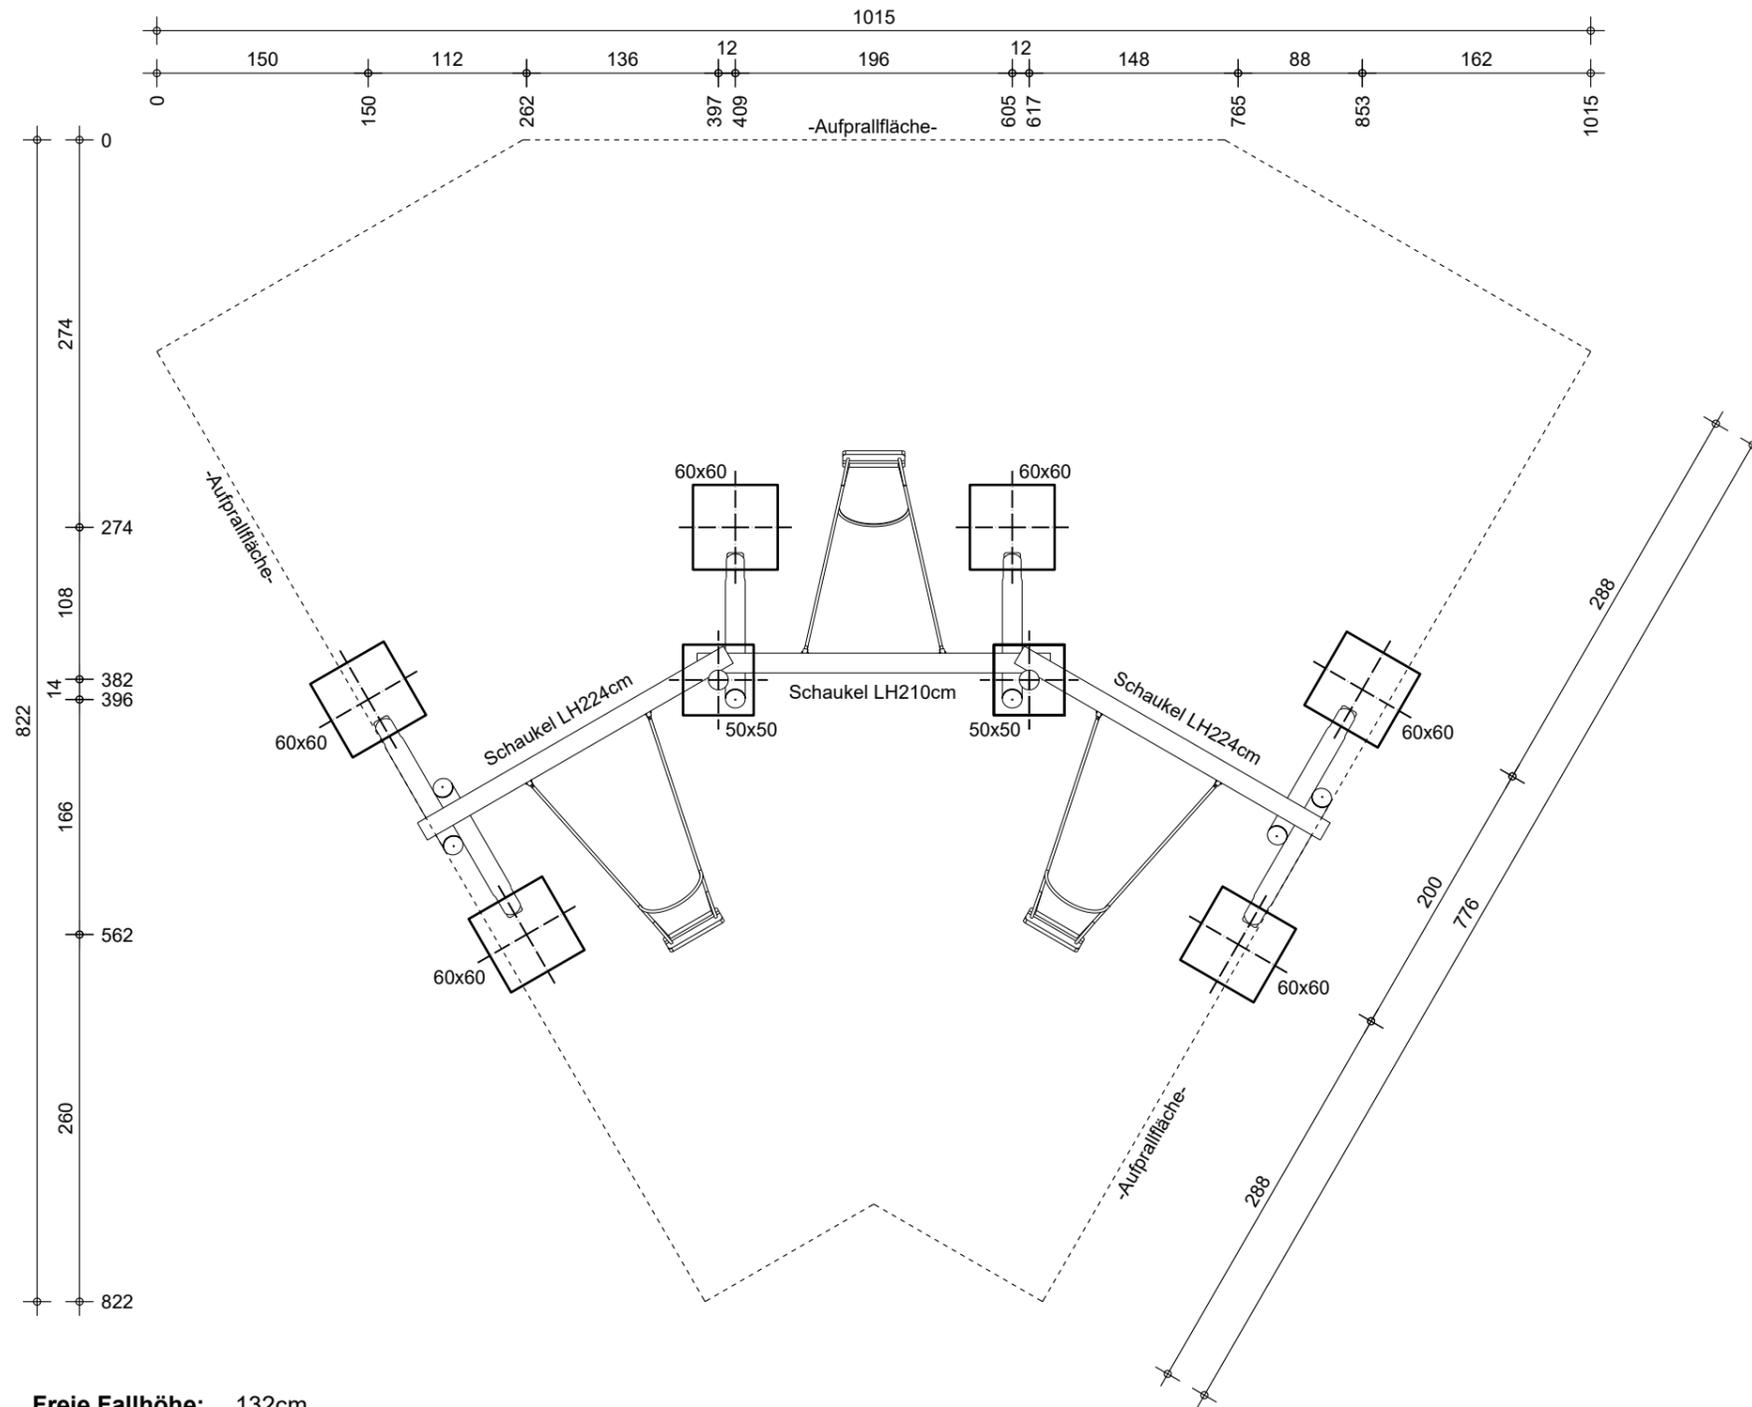


Freie Fallhöhe: 132cm
Fallschutz: mind. Rasen in D;
 wir empfehlen Sand, Kies oder
 gleichwertiger Belag nach
 Tabelle Seite 1
Aufprallfläche: mind. 1015cm x 822cm, ca. 53m²
 (von Hindernissen freizuhalten!)

Fundamentschnitte:


Pfosten Schaukel

Fundamentabmessungen:
 60 x 60 x 50 cm (Länge x Breite x Tiefe)

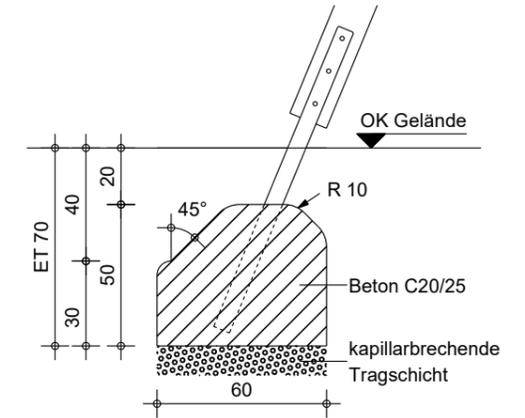

senkrechte Pfosten

Fundamentabmessungen:
 50 x 50 x 50 cm (Länge x Breite x Tiefe)

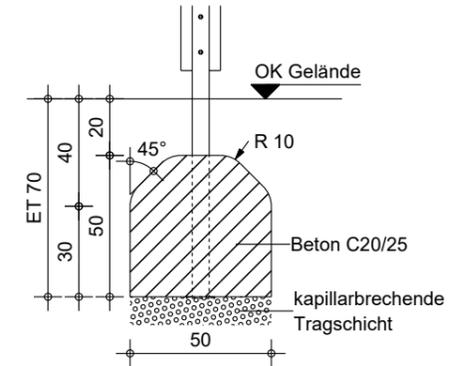

Maßangaben in cm, Winkelangaben in Grad, Maßstab 1:50/1:25