


## Fundamentplan:

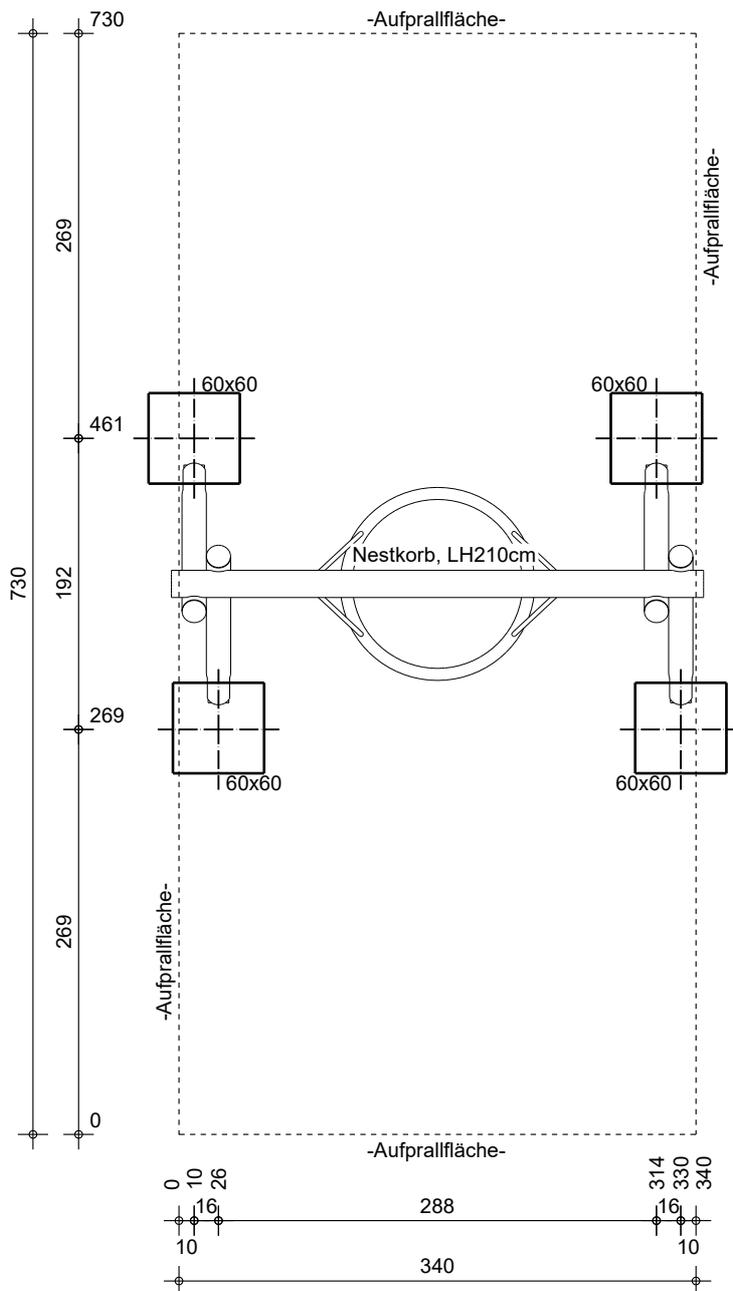


- Freie Fallhöhe:** 133cm  
**Fallschutz:** mind. Rasen in D;  
 wir empfehlen Sand, Kies oder  
 gleichwertiger Belag nach  
 Tabelle Seite 1  
**Aufprallfläche:** mind. 730cm x 340cm, ca. 25m<sup>2</sup>  
**(von Hindernissen freizuhalten!)**

## Fundamentschnitt:

### Pfosten Schaukel

Fundamentabmessungen:  
 60 x 60 x 50 cm (Länge x Breite x Tiefe)

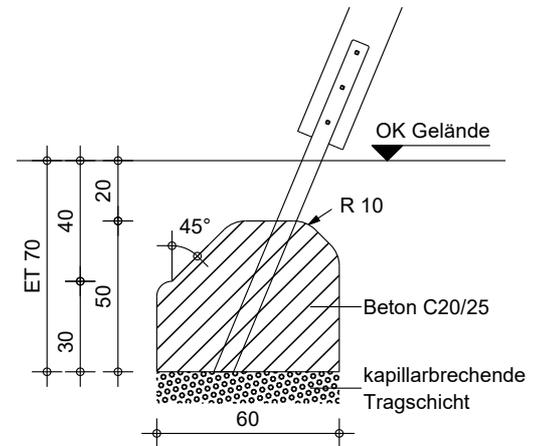

Maßangaben in cm, Winkelangaben in Grad, Maßstab 1:50/1:25