


## Fundamentplan:

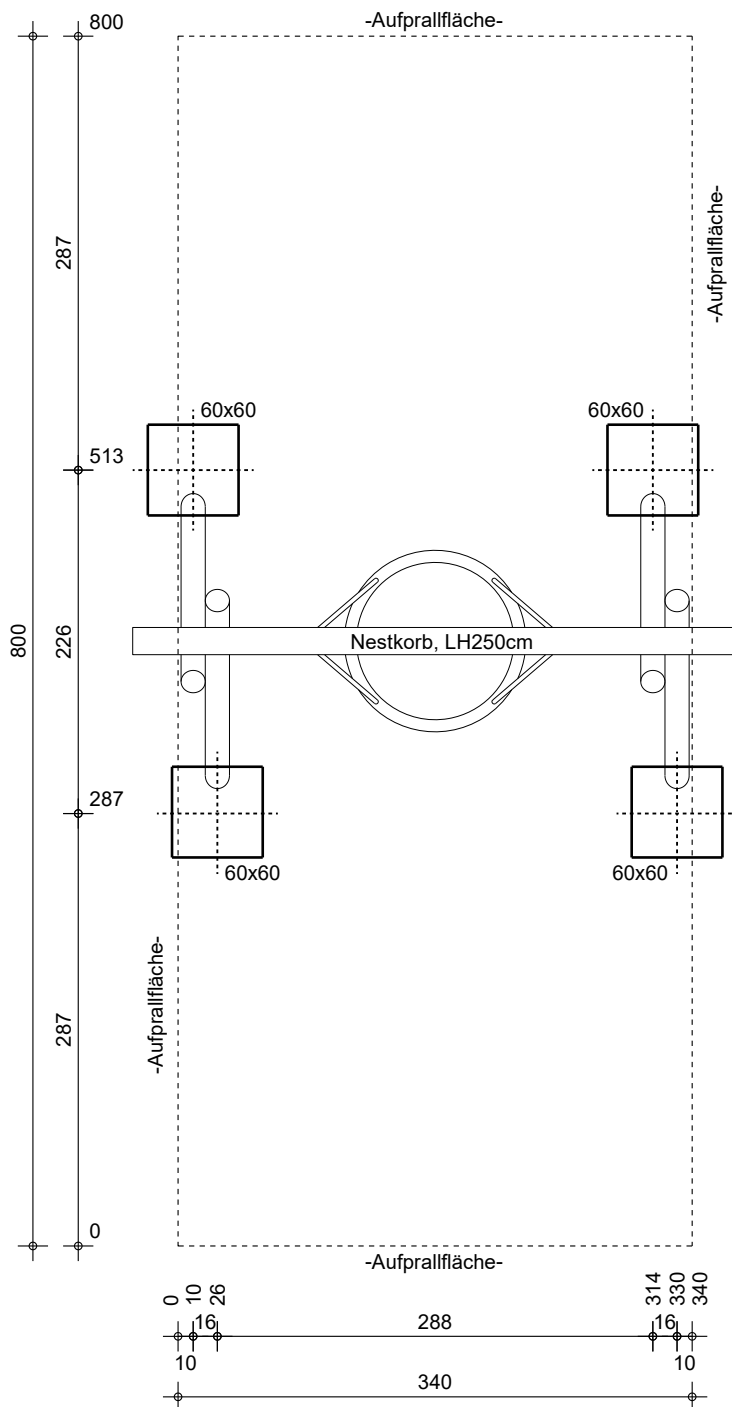


**Freie Fallhöhe:** 153cm  
**Fallschutz:** Sand, Kies oder gleichwertiger Belag nach Tabelle Seite 1  
**Aufprallfläche:** mind. 800cm x 340cm, ca. 27m<sup>2</sup> (von Hindernissen freizuhalten!)

## Fundamentschnitt:

### Pfosten schräg

Fundamentabmessungen:  
 60 x 60 x 50 cm (Länge x Breite x Tiefe)

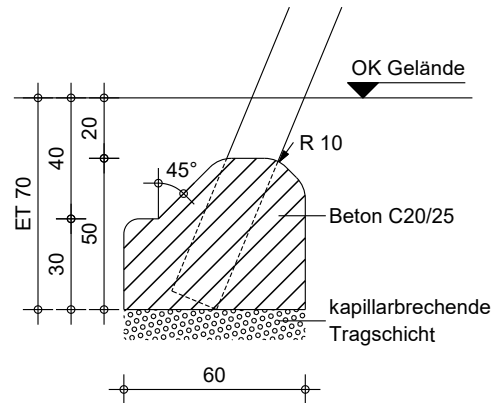

**Bei Robinienhölzern verändern sich Maßangaben. Fundamentlöcher müssen entsprechend nachgestochen und die Aufprallfläche evtl. angepasst werden. Die angegebenen Sicherheitsabstände (siehe Pfeile) müssen ab der tatsächlichen Geräteaußenkante eingemessen werden!**

Maßangaben in cm, Winkelangaben in Grad, Maßstab 1:50/1:25