

Fundamentplan:

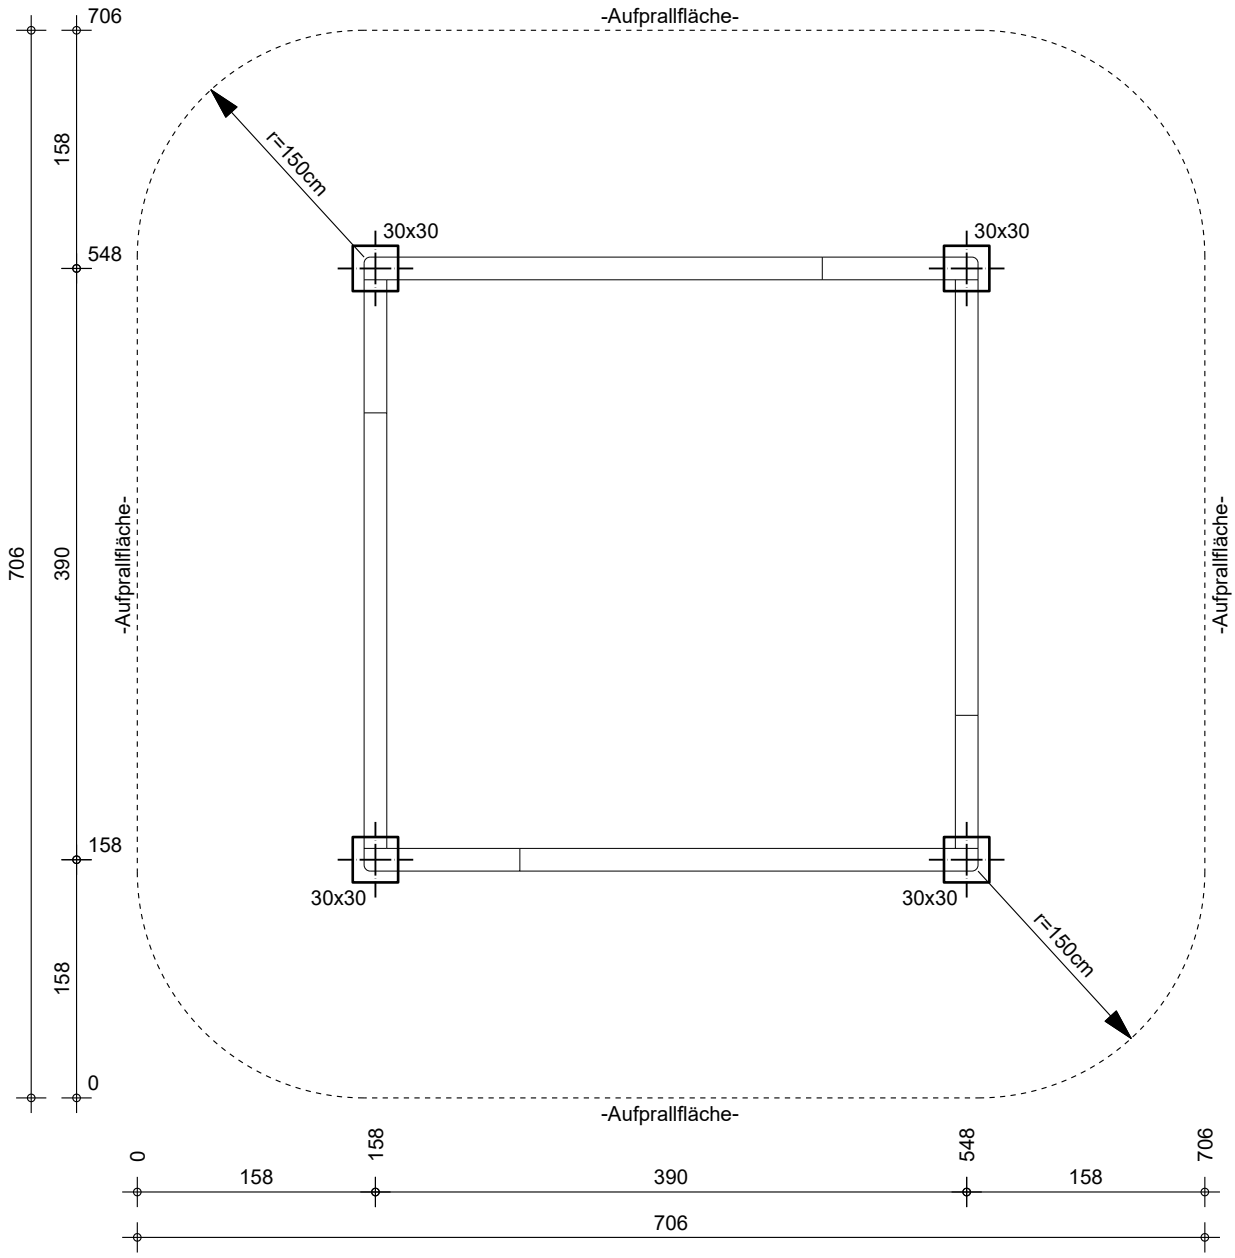

Fundamentschnitt:

Bodenanker

Fundamentabmessungen:
30 x 30 x 30 cm (Länge x Breite x Tiefe)

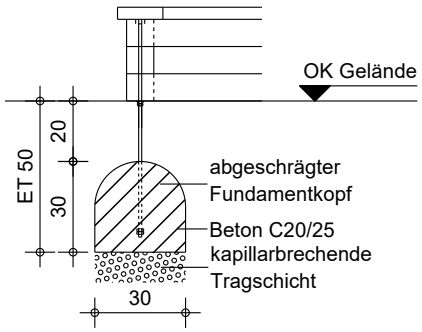

Freie Fallhöhe: 31cm
Fallschutz: ohne Anforderung
Aufprallfläche: mind. 706cm x 706cm, ca. 48m^2
(von Hindernissen freizuhalten!)

Maßangaben in cm, Winkelangaben in Grad, Maßstab 1:50/1:25

SEIBEL Spielplatzgeräte
66999 Hinterweidenthal
Telefon: 06396 / 9210 - 30
Telefax: 06396 / 9210 - 31
www.seibel-spielgeraete.de